

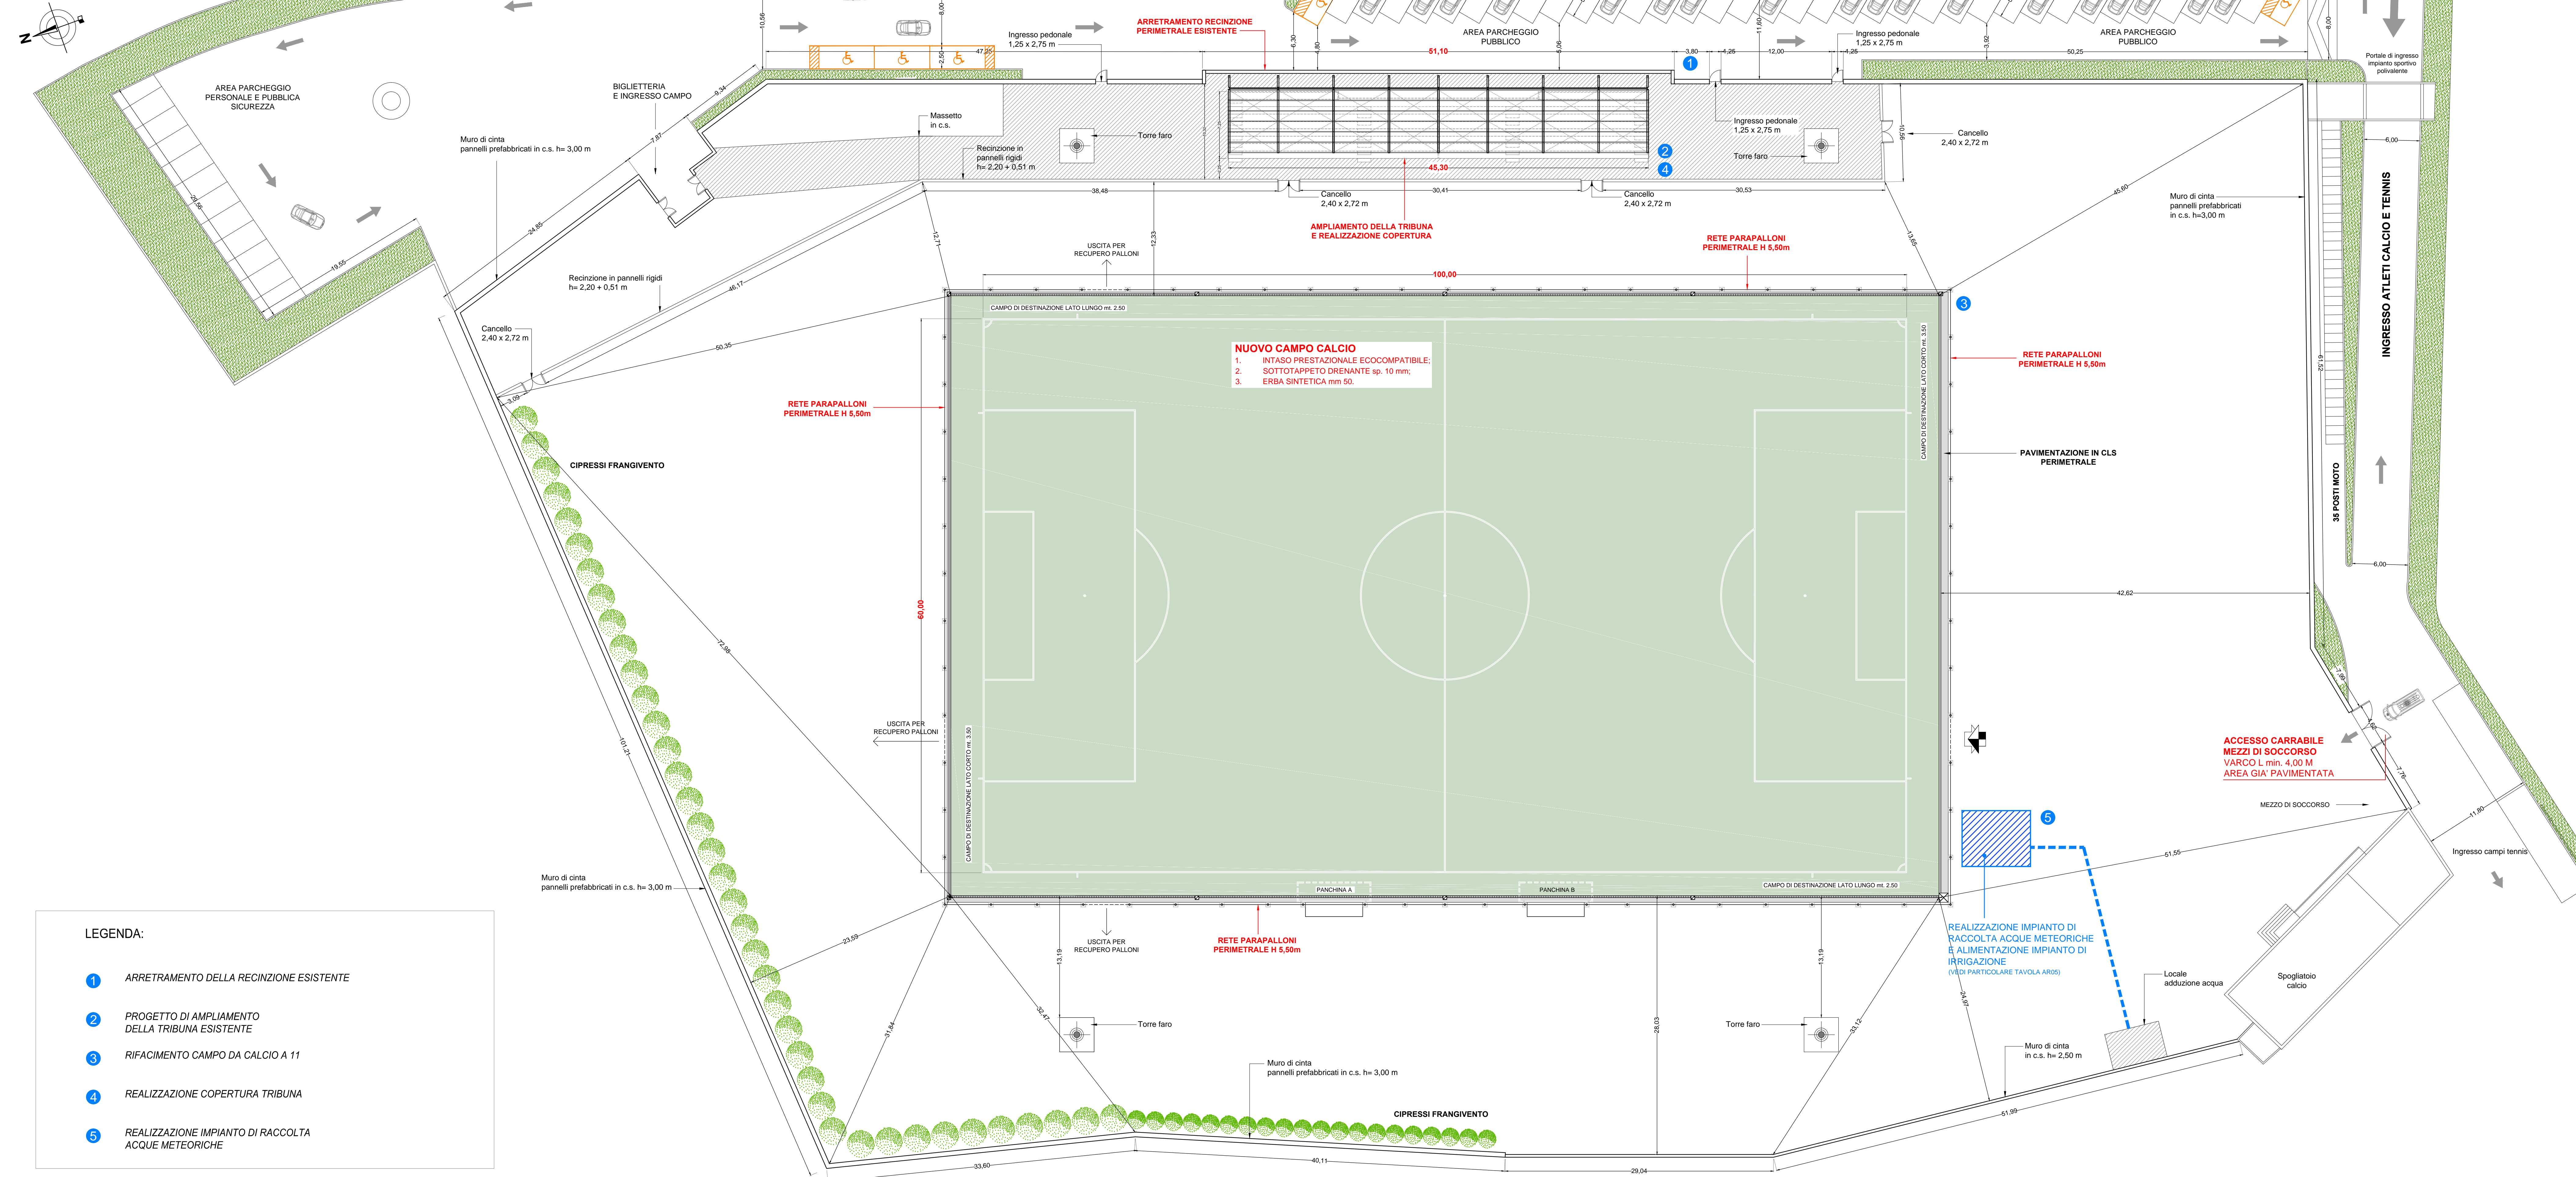


PLANIMETRIA GENERALE
IMPIANTO SPORTIVO LOCALITA' MACCHIA
COMUNE DI MONTECORVINO ROVELLA
PROGETTO
 SCALA 1:250

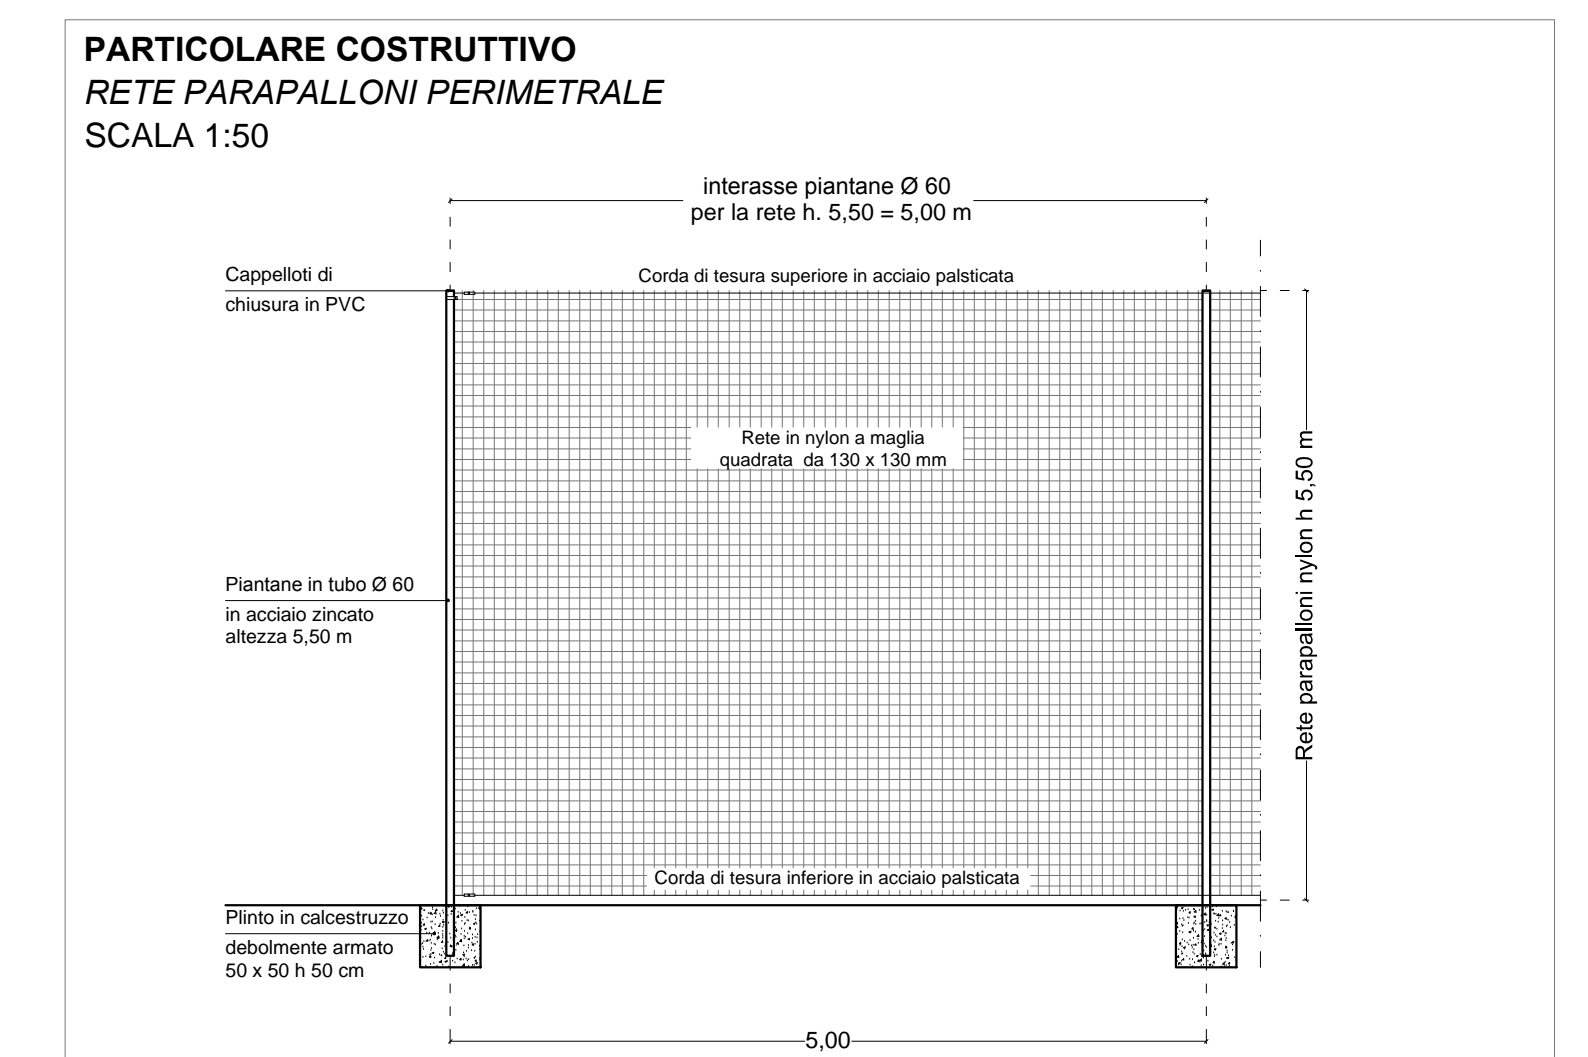

- LEGENDA:**
- 1 ARRETRAMENTO DELLA RECINZIONE ESISTENTE
 - 2 PROGETTO DI AMPLIAMENTO DELLA TRIBUNA ESISTENTE
 - 3 RIFACIMENTO CAMPO DA CALCIO A 11
 - 4 REALIZZAZIONE COPERTURA TRIBUNA
 - 5 REALIZZAZIONE IMPIANTO DI RACCOLTA ACQUE METEORICHE

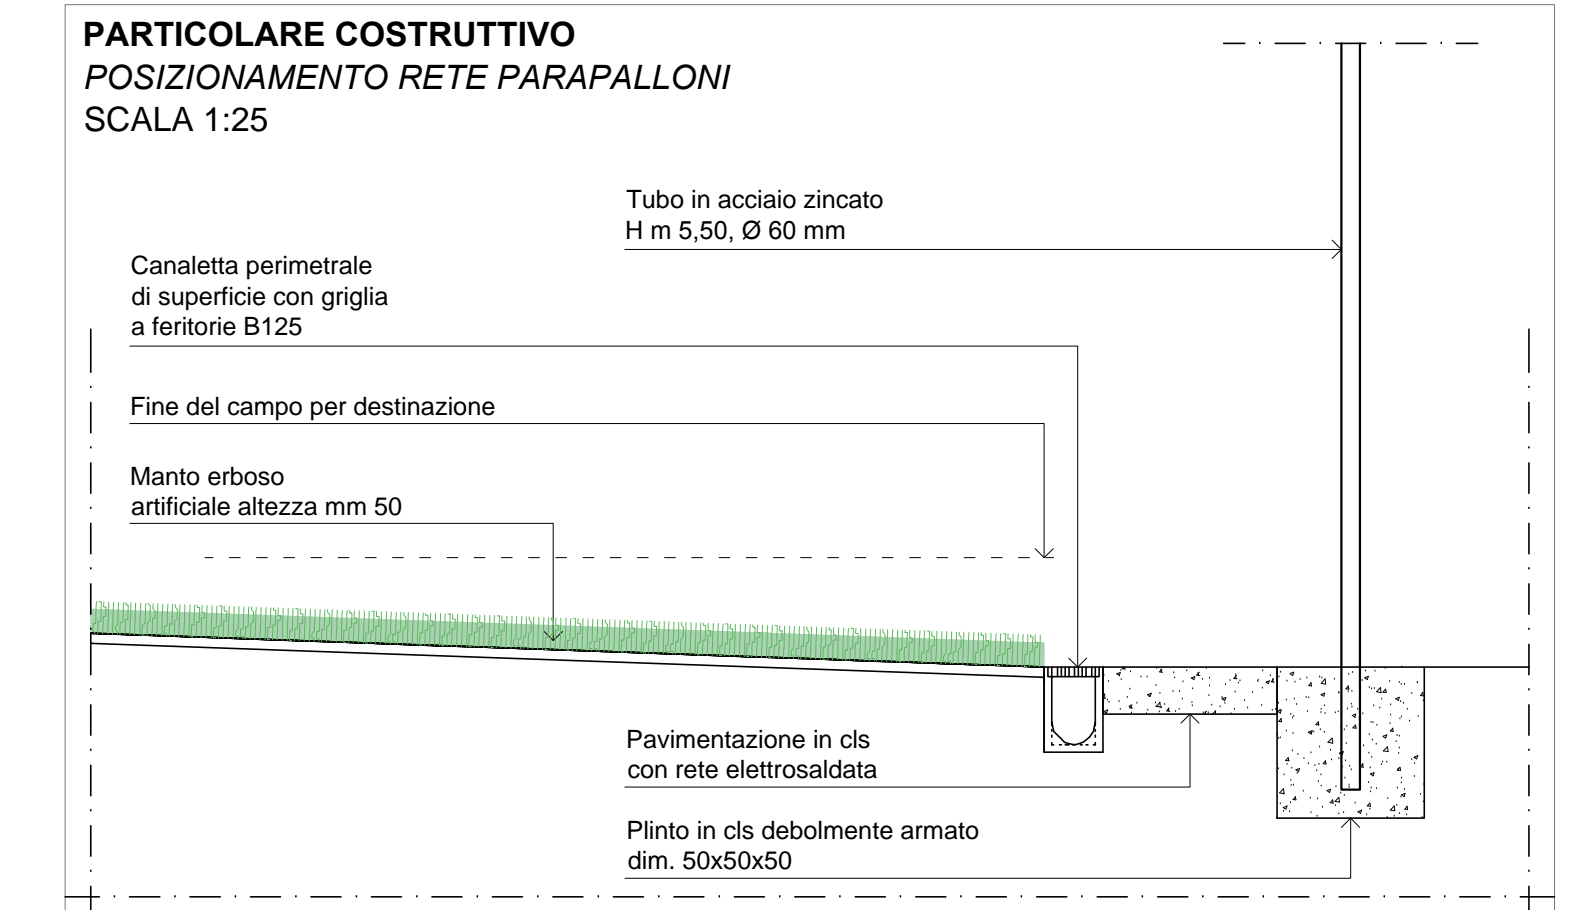

COMUNE DI MONTECORVINO ROVELLA
 (PROVINCIA DI SALERNO)

PROGETTO ESECUTIVO

Progettazione esecutiva e Direzione Lavori:
 Dott. Arch. Vincenzo Perinelli
 Via dei Martiri Lancianesi, 52
 66100 - Chieti (CH)
 vincenzogiuseppe.perinelli@tin.it

Committente:
 Amministrazione Comunale
 R.U.P.:
 Geom. Cosimo Falcone

Oggetto:
COMPLETAMENTO DEL CAMPO DI CALCIO ALLA LOCALITA' MACCHIA DEL COMUNE DI MONTECORVINO ROVELLA

Elaborato: AR 03 - PLANIMETRIA GENERALE
 STATO DI PROGETTO

data: Giugno 2016
 scala: 1:250